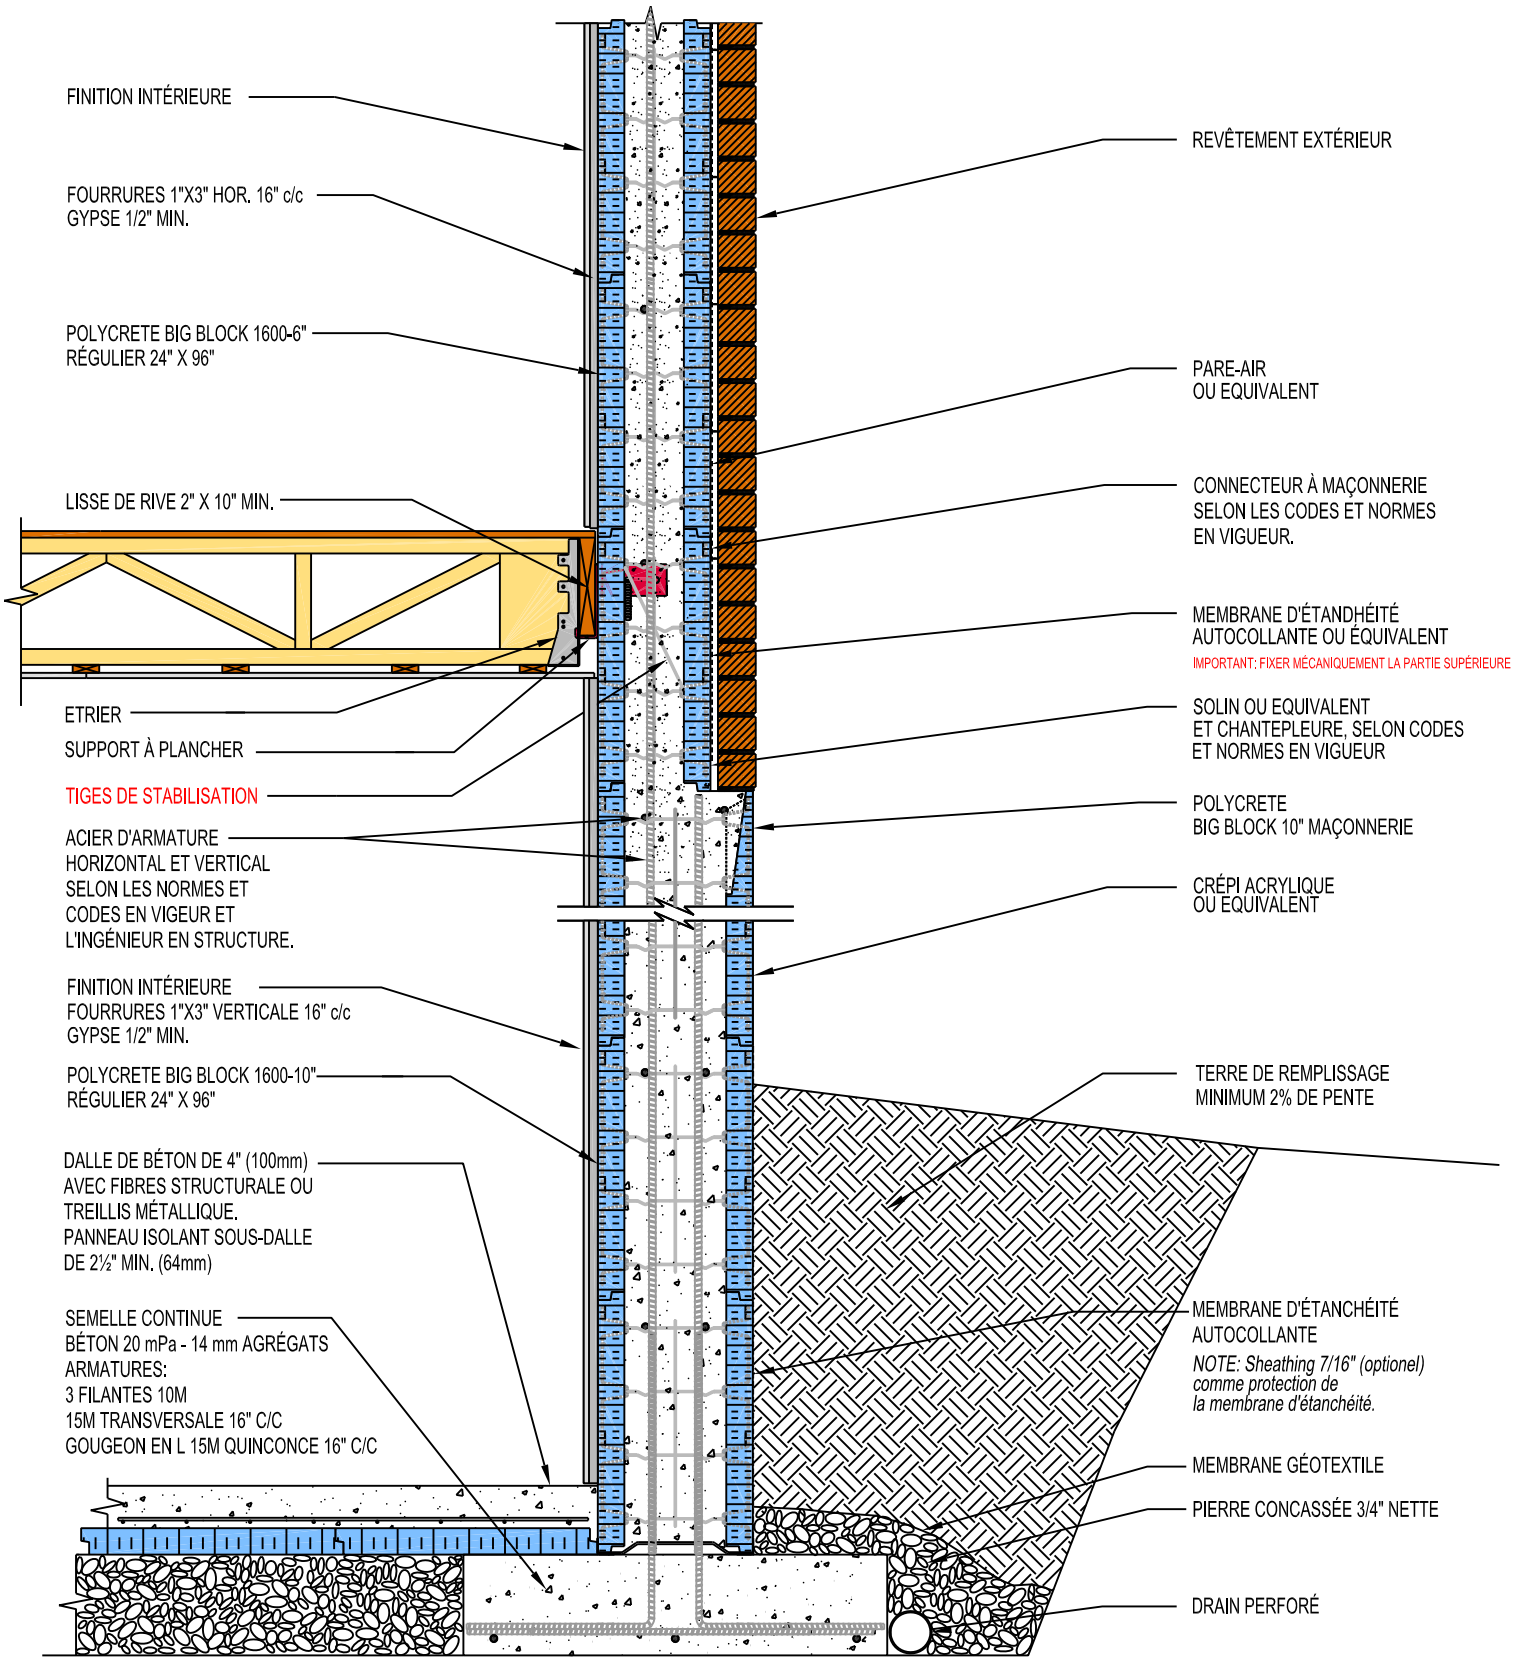

Polycrete

CLAUSE DE NON RESPONSABILITÉ

Toutes les structures construites avec le système de coffrage Polycrete® doivent être conçues, exécutées sur devis d'ingénieur et fabriquées en parfaite conformité avec les normes de construction et la règlementation en vigueur au chapitre du bâtiment.

TITRE		
Big Block 1600-10" maçonnerie, (9-5/8" de béton) avec plancher bois sur support à plancher, et maçonnerie.		
NO. DESSIN	**DATE**	
BB-10-06-S2003-FR	2012-03-12	
DESSINÉ PAR	**NO. RÉV.**	**DATE RÉV.**
AG		